


Legenda rilievo planaltimetrico

	FABBRICATO		CADITOIA
	MURO		POZZETTO TELEFONO
	RECINZIONE		ARMADIO IMPIANTI
	CORDOLO		POZZETTO ENEL
	CIGLIO STRADA		POZZETTO GENERICO
	LINEA BIANCA		POZZETTO ACQUEDOTTO
	RAMPA		POZZETTO FOGNATURA
	MARCIAPIEDE		LAMPIONE
	AIUOLA		SEGNALETICA VERTICALE
	ACCESSO CARRAIO		PALO LUCE
	ACCESSO PEDONALE		ORIENTAMENTO E POSIZIONE FOTO

Legenda stato di progetto

	CORDONATA IN CLS 12/15x25 cm		PALO SEGNALETICA VERTICALE
	PAVIMENTAZIONE IN ASFALTO		FIGURA II 303 ART. 135
	PAVIMENTAZIONE IN CALCESTRUZZO DRENANTE		ATTRAVERSAMENTO PEDONALE
	SEGNALETICA ORIZZONTALE (MATERIALE PLASTICO STRUTTURATO BICOMPONENTE ANTISKID)		ALBERATURA
	PAVIMENTAZIONE IN ACCIOTOLATO		ARCHETTO METALLICO
	VERDE		DISSUASORE METALLICO
	CAVIDOTTO DA INTERRO IN PE Ø125MM		INTERRATO AD 0.60M DI PROFONDITÀ
	INTERRATO AD 0.60M DI PROFONDITÀ CON 10CM DI SABBIA SOTTO E 20CM DI SABBIA SOPRA		CADITOIA
	CONDOTTO DI COLLEGAMENTO CADITOIE		POZZETTO DI ISPEZIONE GENERICO
			PREDISPOSIZIONE PORTALE LUMINOSO PER ATTRAVERSAMENTO PEDONALE
			ILLUMINAZIONE ATTRAVERSAMENTO NON PREVISTA IN APPALTO

Quadro di unione

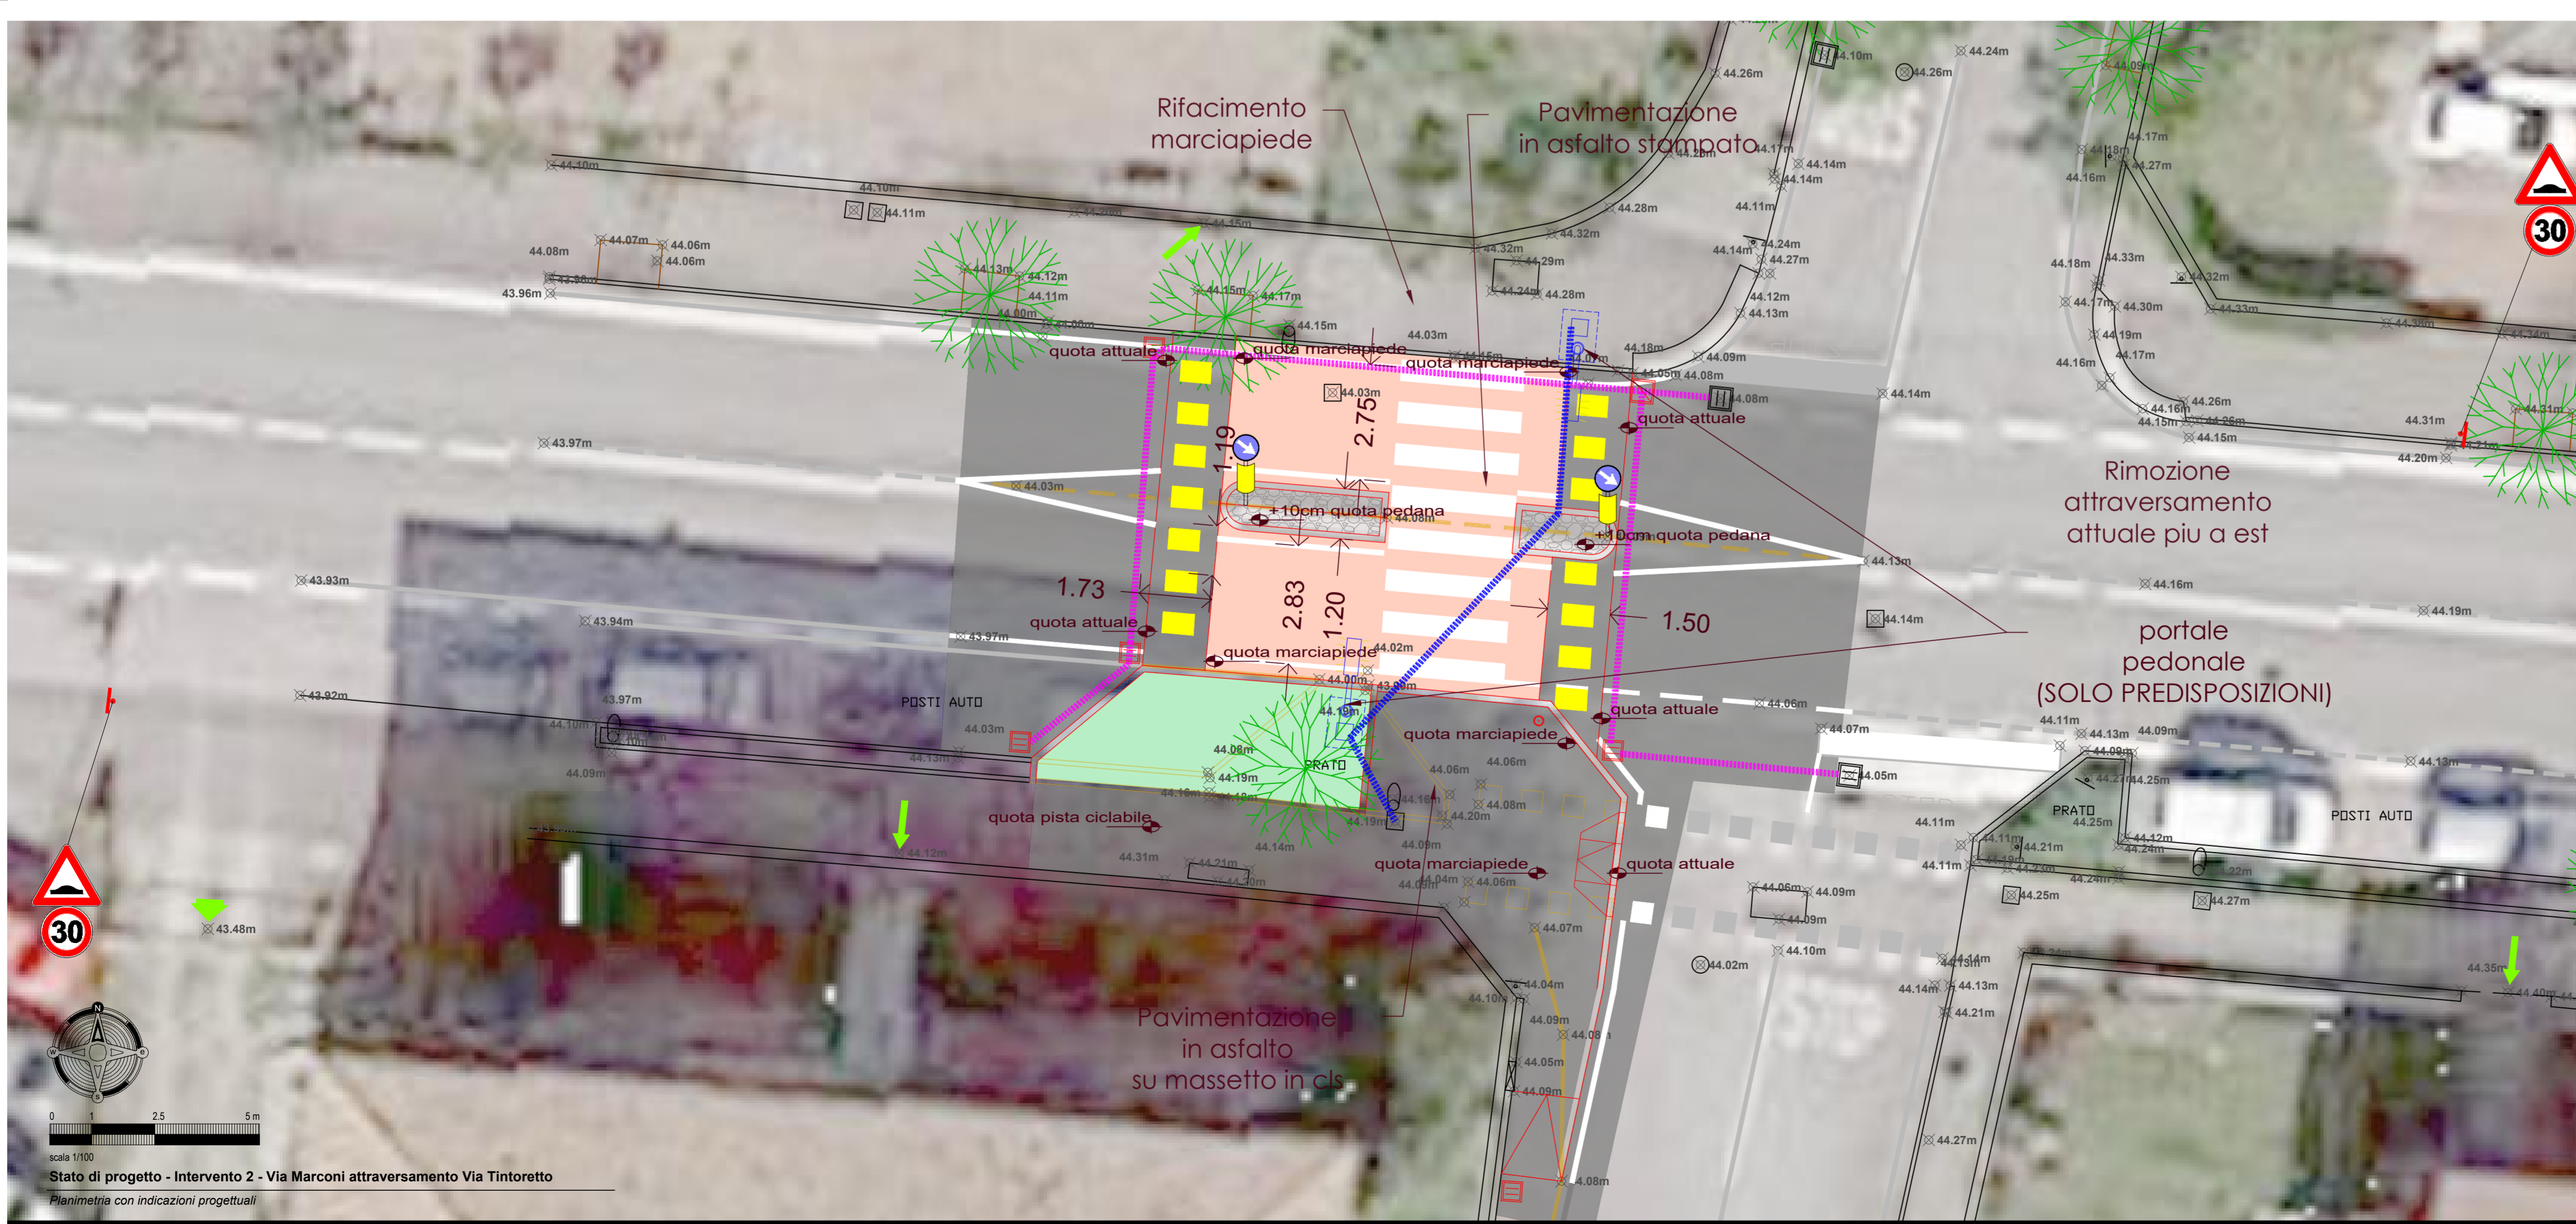

comittente:

Comune di Castel D'Azzano
Provincia di Verona

tipologia commessa: **PROGETTO ESECUTIVO**

oggetto della commessa: **MESSA IN SICUREZZA ATTRAVERSAMENTI PEDONALI SULLA VIABILITÀ COMUNALE**

titolo dell'elaborato: **Intervento 2**
Via Marconi attraversamento Via Tintoretto

ELABORATO
B.02.2

scala di rappresentazione: 1:100

referente della committenza: [blank] responsabile di progetto: [blank] progettista: **dott. Ing. Francesco Seneci** consulente: **dott. Ing. Ambrosi Nicola** disegnatore tecnico: **Luca Baroni**

consegna in data: **Agosto 2021**

revisioni in data: [blank]

NETMOBILITY
37135 VERONA - Via Morgagni, 24 - tel/fax +39 045 8250176 - e-mail: netmobility@netmobility.it - sito web: www.netmobility.it
Partita I.V.A. e Codice Fiscale 03184140238

per le nostre stampe usiamo solo carta riciclata con certificazione Ecobabel o BlauerAngel o FSC

questo documento non potrà essere copiato, riprodotto o altrimenti pubblicato in tutto o in parte senza il consenso scritto di questo studio (legge 22 aprile 1941, n.633 - art 2575 e segg. c.c.)